


MIEJSCOWY PLAN ZAGOSPODAROWANIA PRZESTRZENNEGO W REJONIE ULICY POZNAŃSKIEJ W ZBĄSZYNIU


skala 1 : 1000

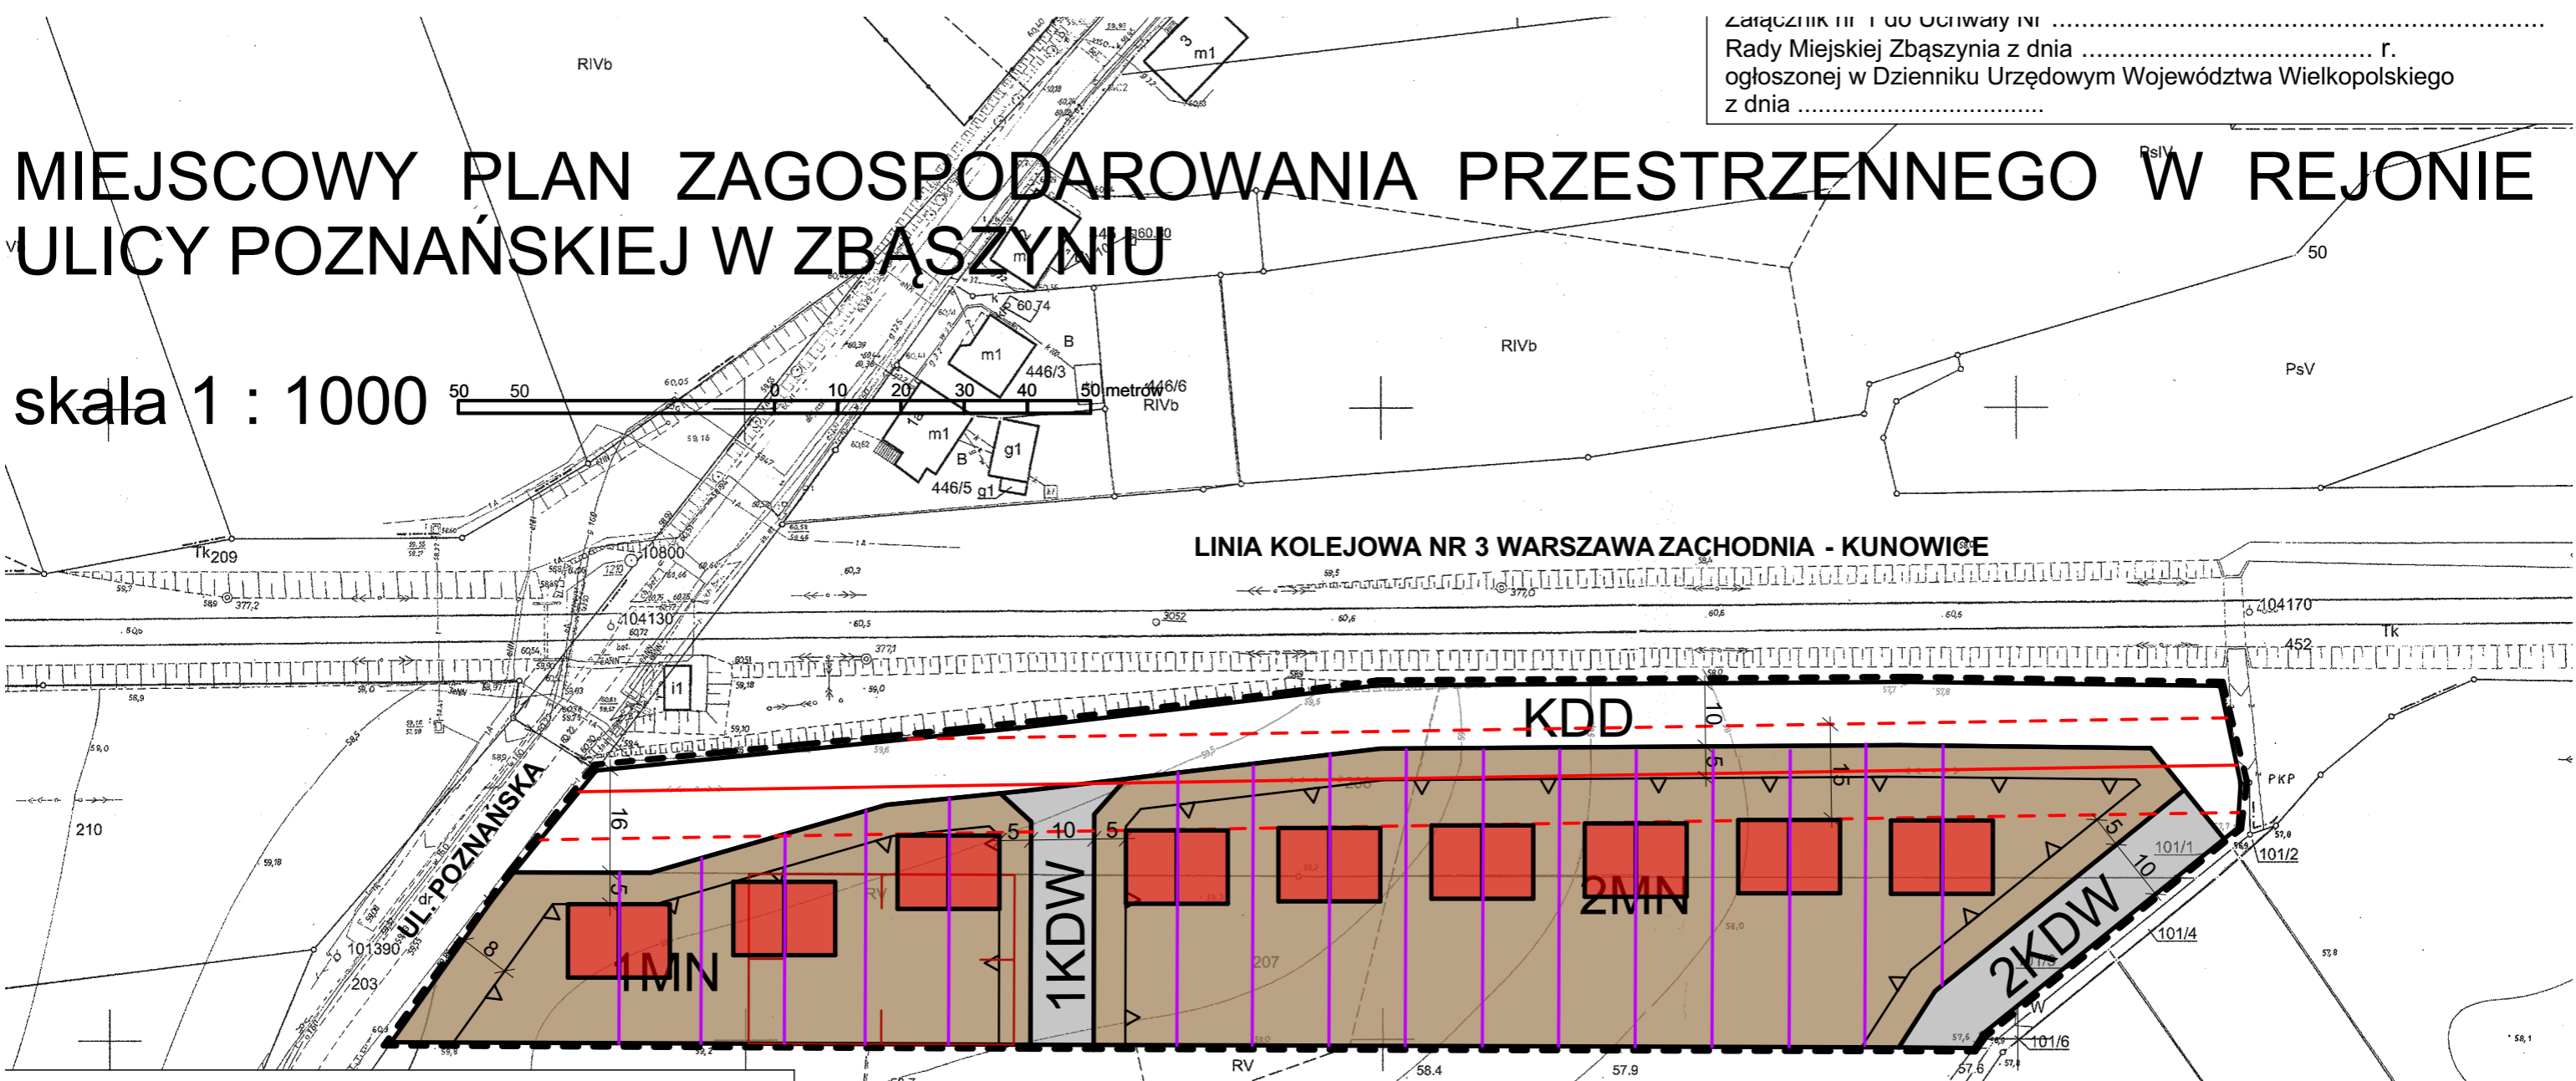

IZNACZENIA

- GRANICE OBSZARU OBJĘTEGO MIEJSCOWYM PLANEM
- LINIE ROZGRANICZAJĄCE TERENY O RÓŻNYM PRZEZNACZENIU LUB RÓŻNYCH ZASADACH ZAGOSPODAROWANIA
- NIEPRZEKRACZALNA LINIA ZABUDOWY
- TEREN ZABUDOWY MIESZKANIOWEJ JEDNORODZINNEJ
- TEREN DROGI PUBLICZNEJ KLASY DOJAZDOWEJ
- TERENY DRÓG WEWNĘTRZNYCH
- LINIA ELEKTROENERGETYCZNA 15 KV Z PASEM TECHNOLOGICZNYM
- GRANICA ARCHEOLOGICZNEJ STREFY OCHRONY KONSERWATORSKIEJ

STUDIUM UWARUNKOWAŃ I KIERUNKÓW ZAGOSPODAROWANIA PRZESTRZENNEGO MIASTA I GMINY ZBĄSZYŃ SKALA 1 : 10 000

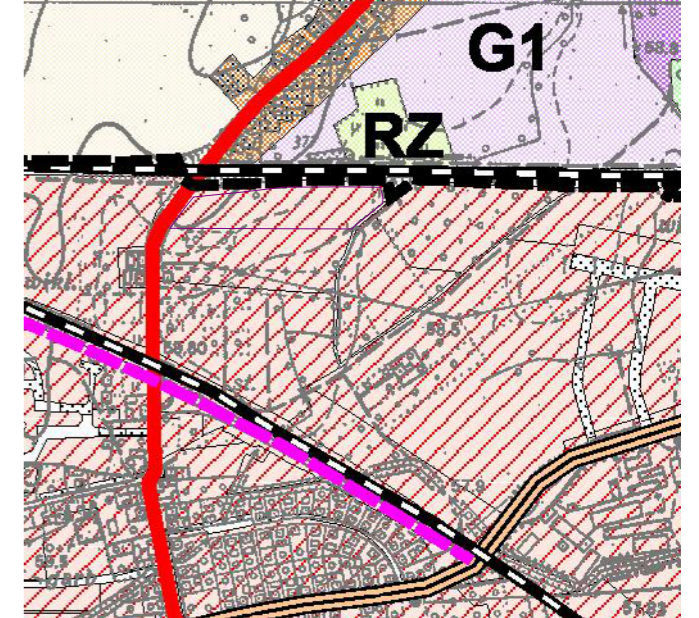

Teren objęty miejscowym planem jest położony w całości w granicach: obszaru objętego koncesją na poszukiwanie i rozpoznawanie złóż ropy naftowej i gazu ziemnego oraz wydobywanie ropy naftowej i gazu ziemnego ze złóż w obszarze „Świebodziń-Wolsztyn” nr 24/95/Ł z dnia 12 października 2016 r., ważną do 12 października 2046 r.

TEREN OBJĘTY MIEJSCOWYM PLANEM